


Sketch for arranging power supply to LT5, 15HP Power installation, by Providing additional 1X100KVA transformer, favour of Sri. Dasaratha YR S/o Ramachari, S. Kiraganduru Village, in Sugara Town Section, Mandya sub division, Mandya.

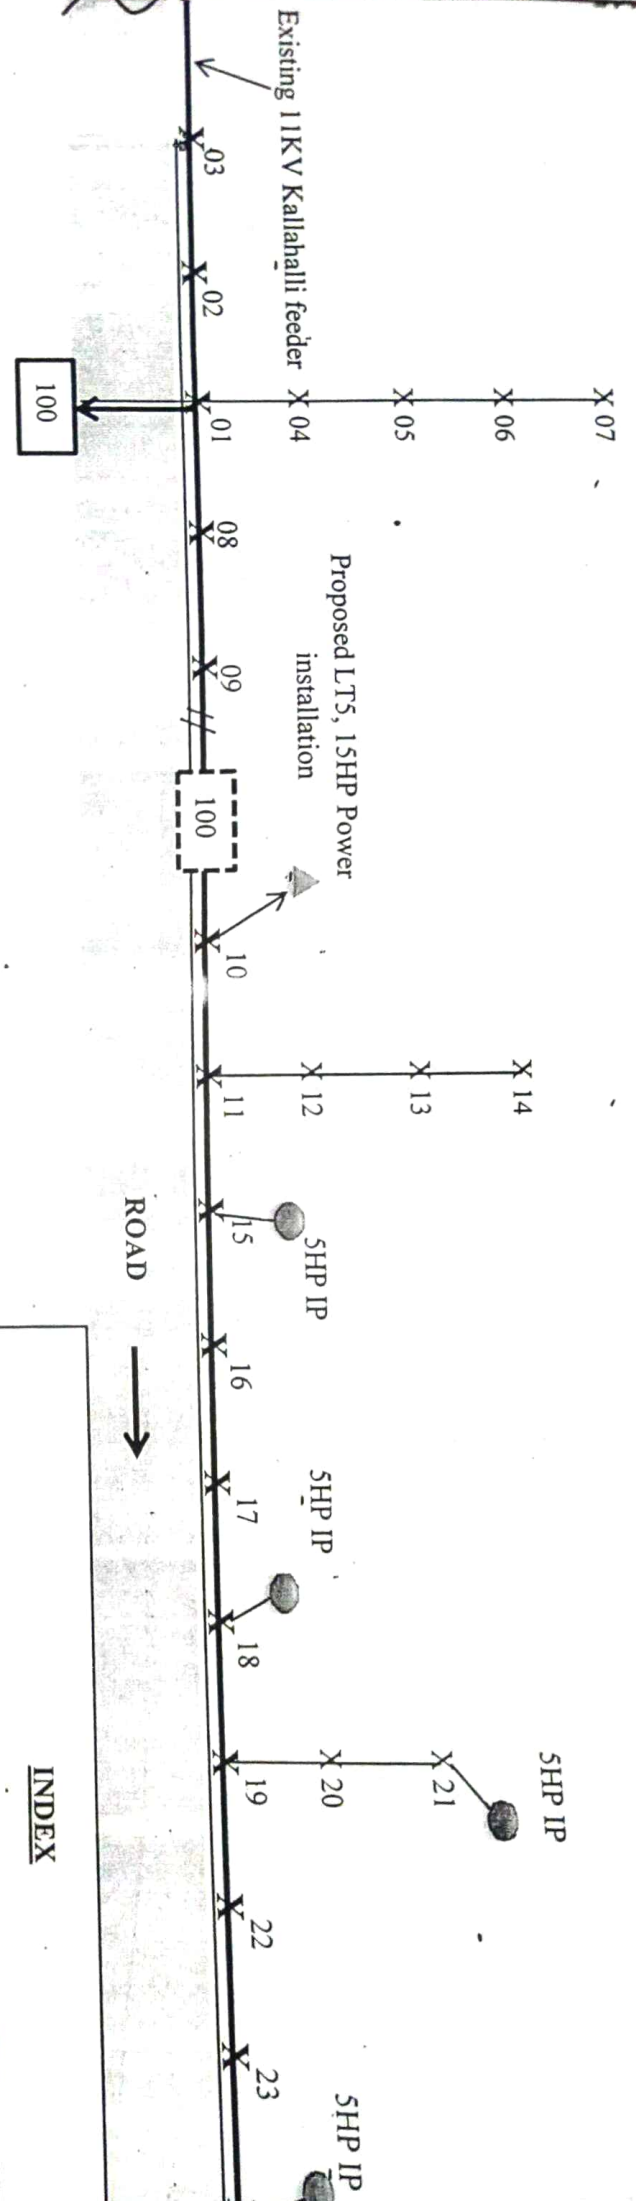

314567, 100KVA

Handwritten signature and name: *S. Dasaratha*
 ಸಹಾಯಕ ಮಂಡಲ ಅಧೀನದ (ಬಿ) ಕಿರಗಂದೂರು ಗ್ರಾಮೀಣ ಪಂಚಾಯತ್, ಮಂಡ್ಯ ಜಿಲ್ಲೆ, ಕರ್ನಾಟಕ ರಾಜ್ಯ.

Handwritten signature and name: *manu*
 ಸಹಾಯಕ ಇಂಜಿನಿಯರ್ (ಬಿ) ಭಾರತೀಯ ವಿದ್ಯುತ್ ಕಾಯಿದೆ ಸಂಸ್ಥೆ, ಮಂಡ್ಯ ಜಿಲ್ಲೆ, ಕರ್ನಾಟಕ ರಾಜ್ಯ.

| INDEX | |
|-------|---------------------------------------|
| —X— | Existing 11KV Kallahalli feeder |
| 100 | Existing 100KVA DTC |
| —X— | Existing LT Swire line |
| ● | Existing IP Installation |
| 100 | Proposed 100KVA DTC |
| ▲ | Proposed LT5, 15HP Power installation |